

DO UŻYTKU
SŁUŻBOWEGO

Działki nr 227/3 i 227/4
Obręb 3 Skwierzyna
skala 1:2000



DO UŻYTKU
SŁUŻBOWEGO


Stare Polichno



224/6

Murzynowo


Działka nr 224/6
Obręb 1 Gościnowo
Gmina Skwierzyna

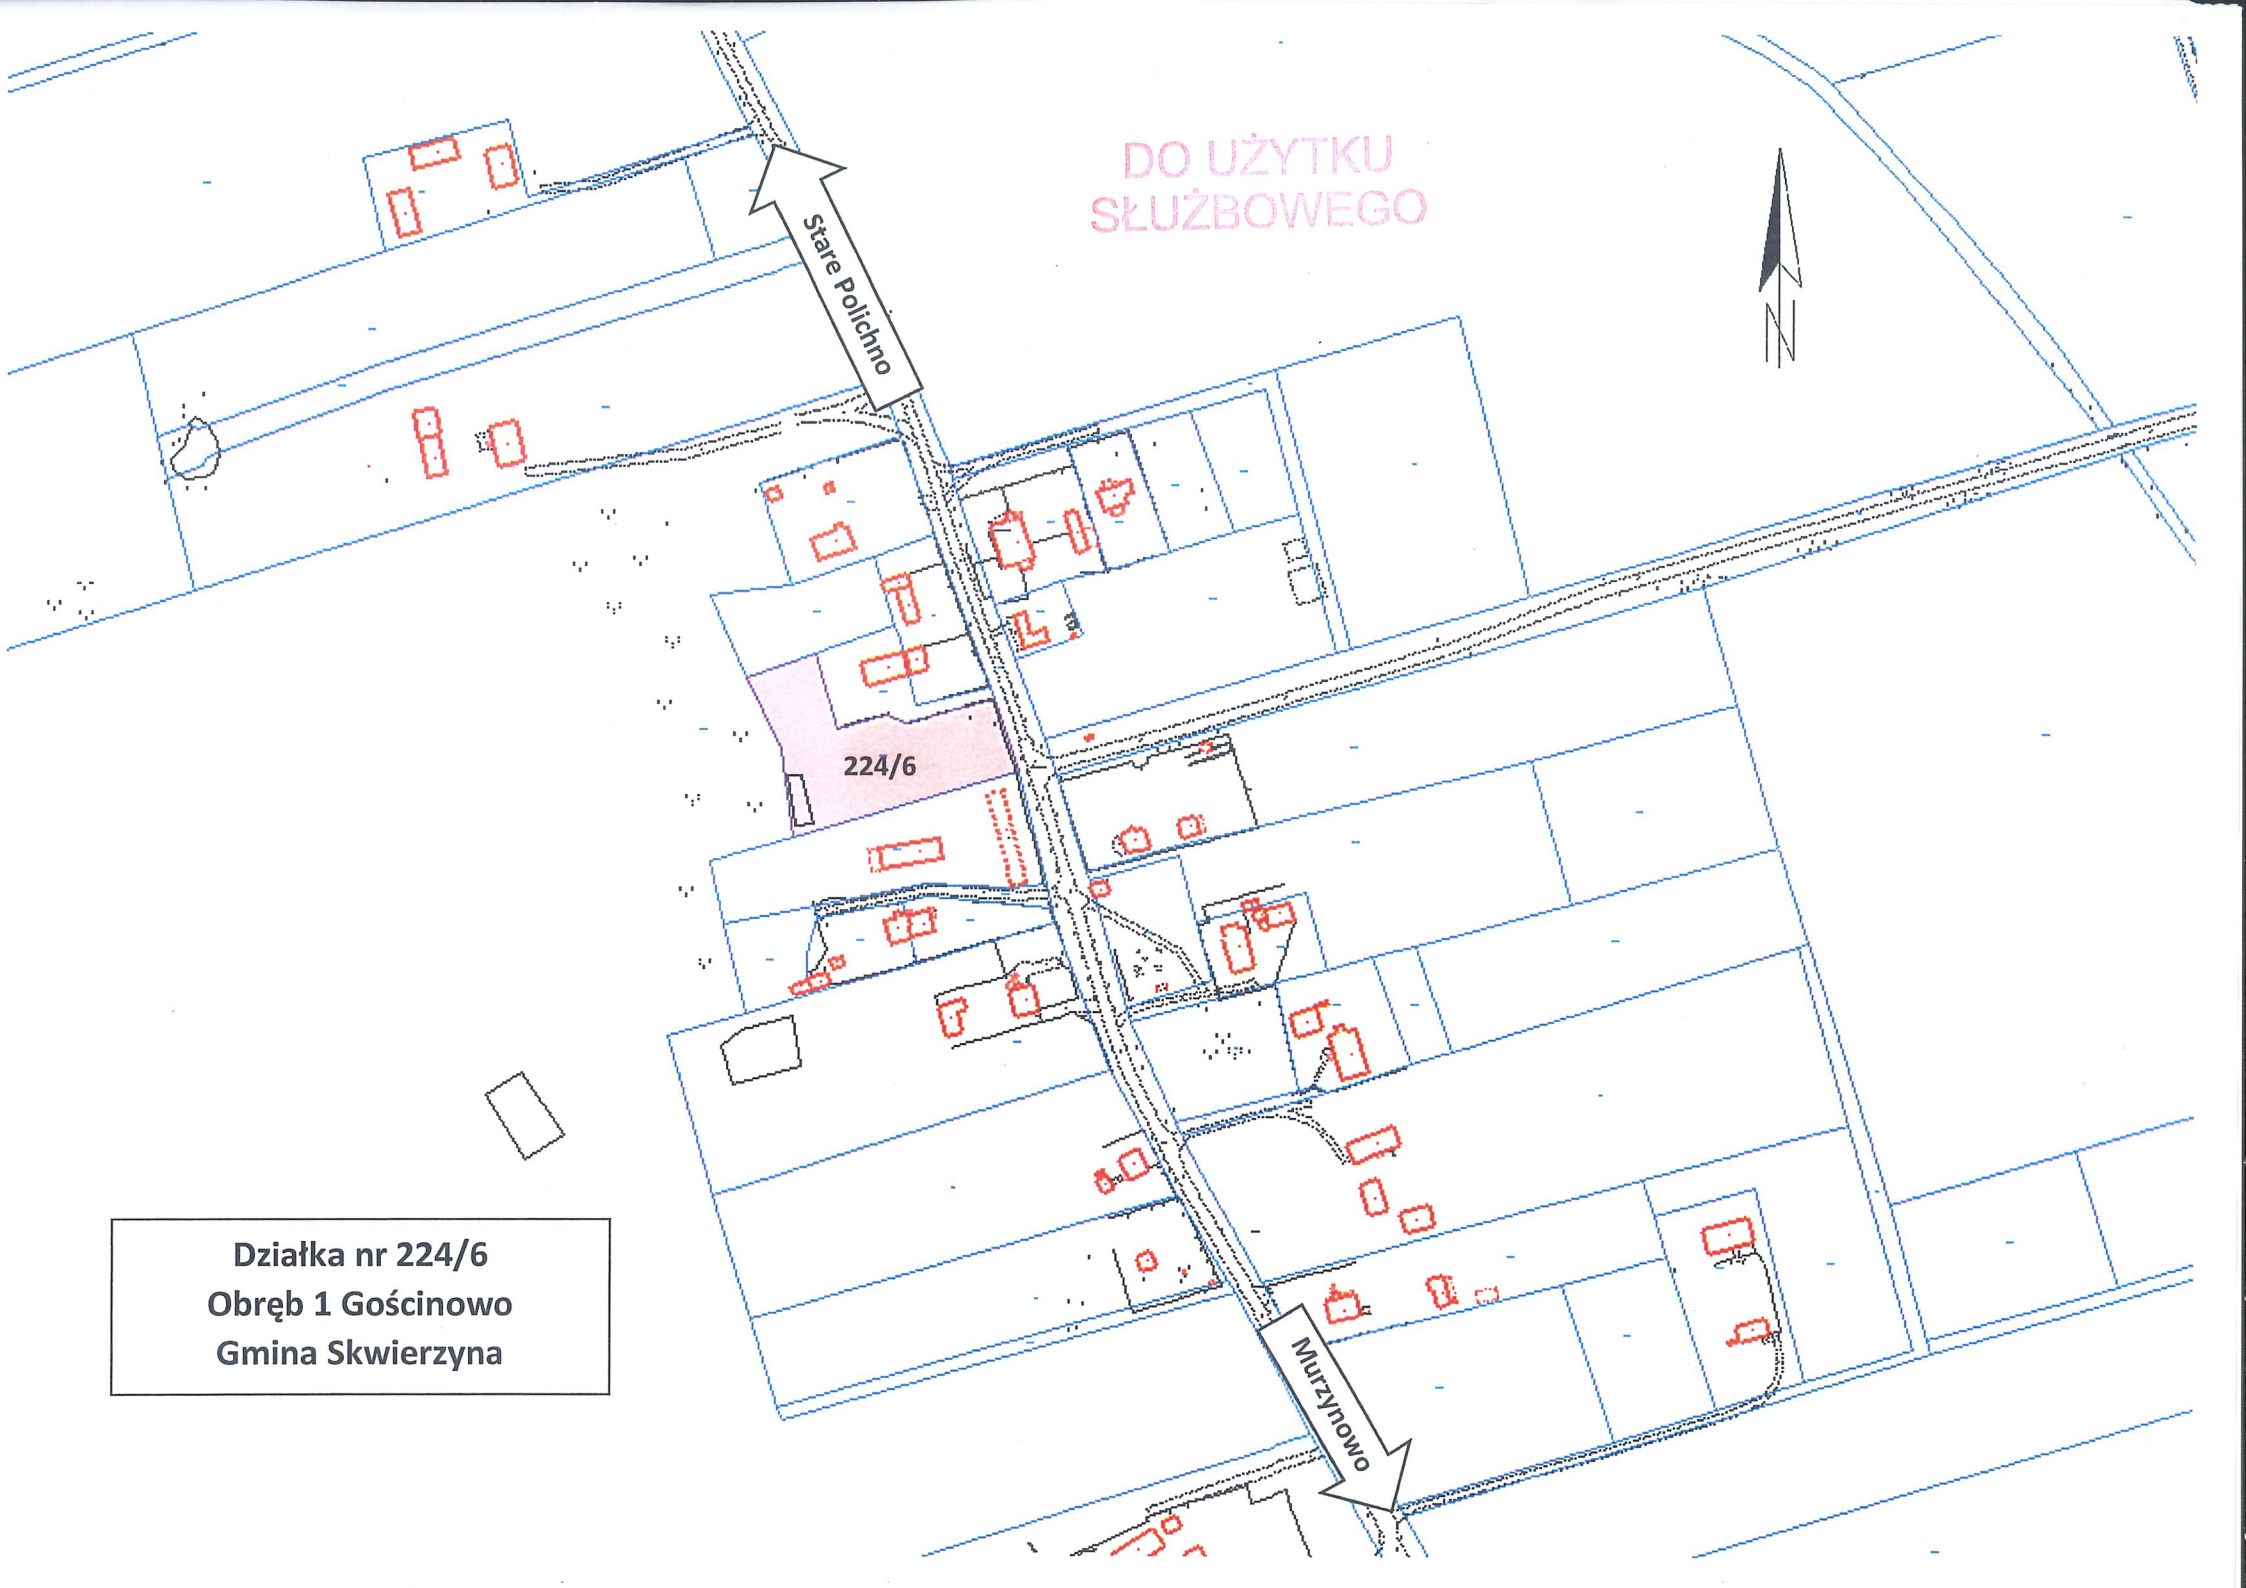



Skwierzyna - System Informacji Przestrzennej

skala 1 : 2000

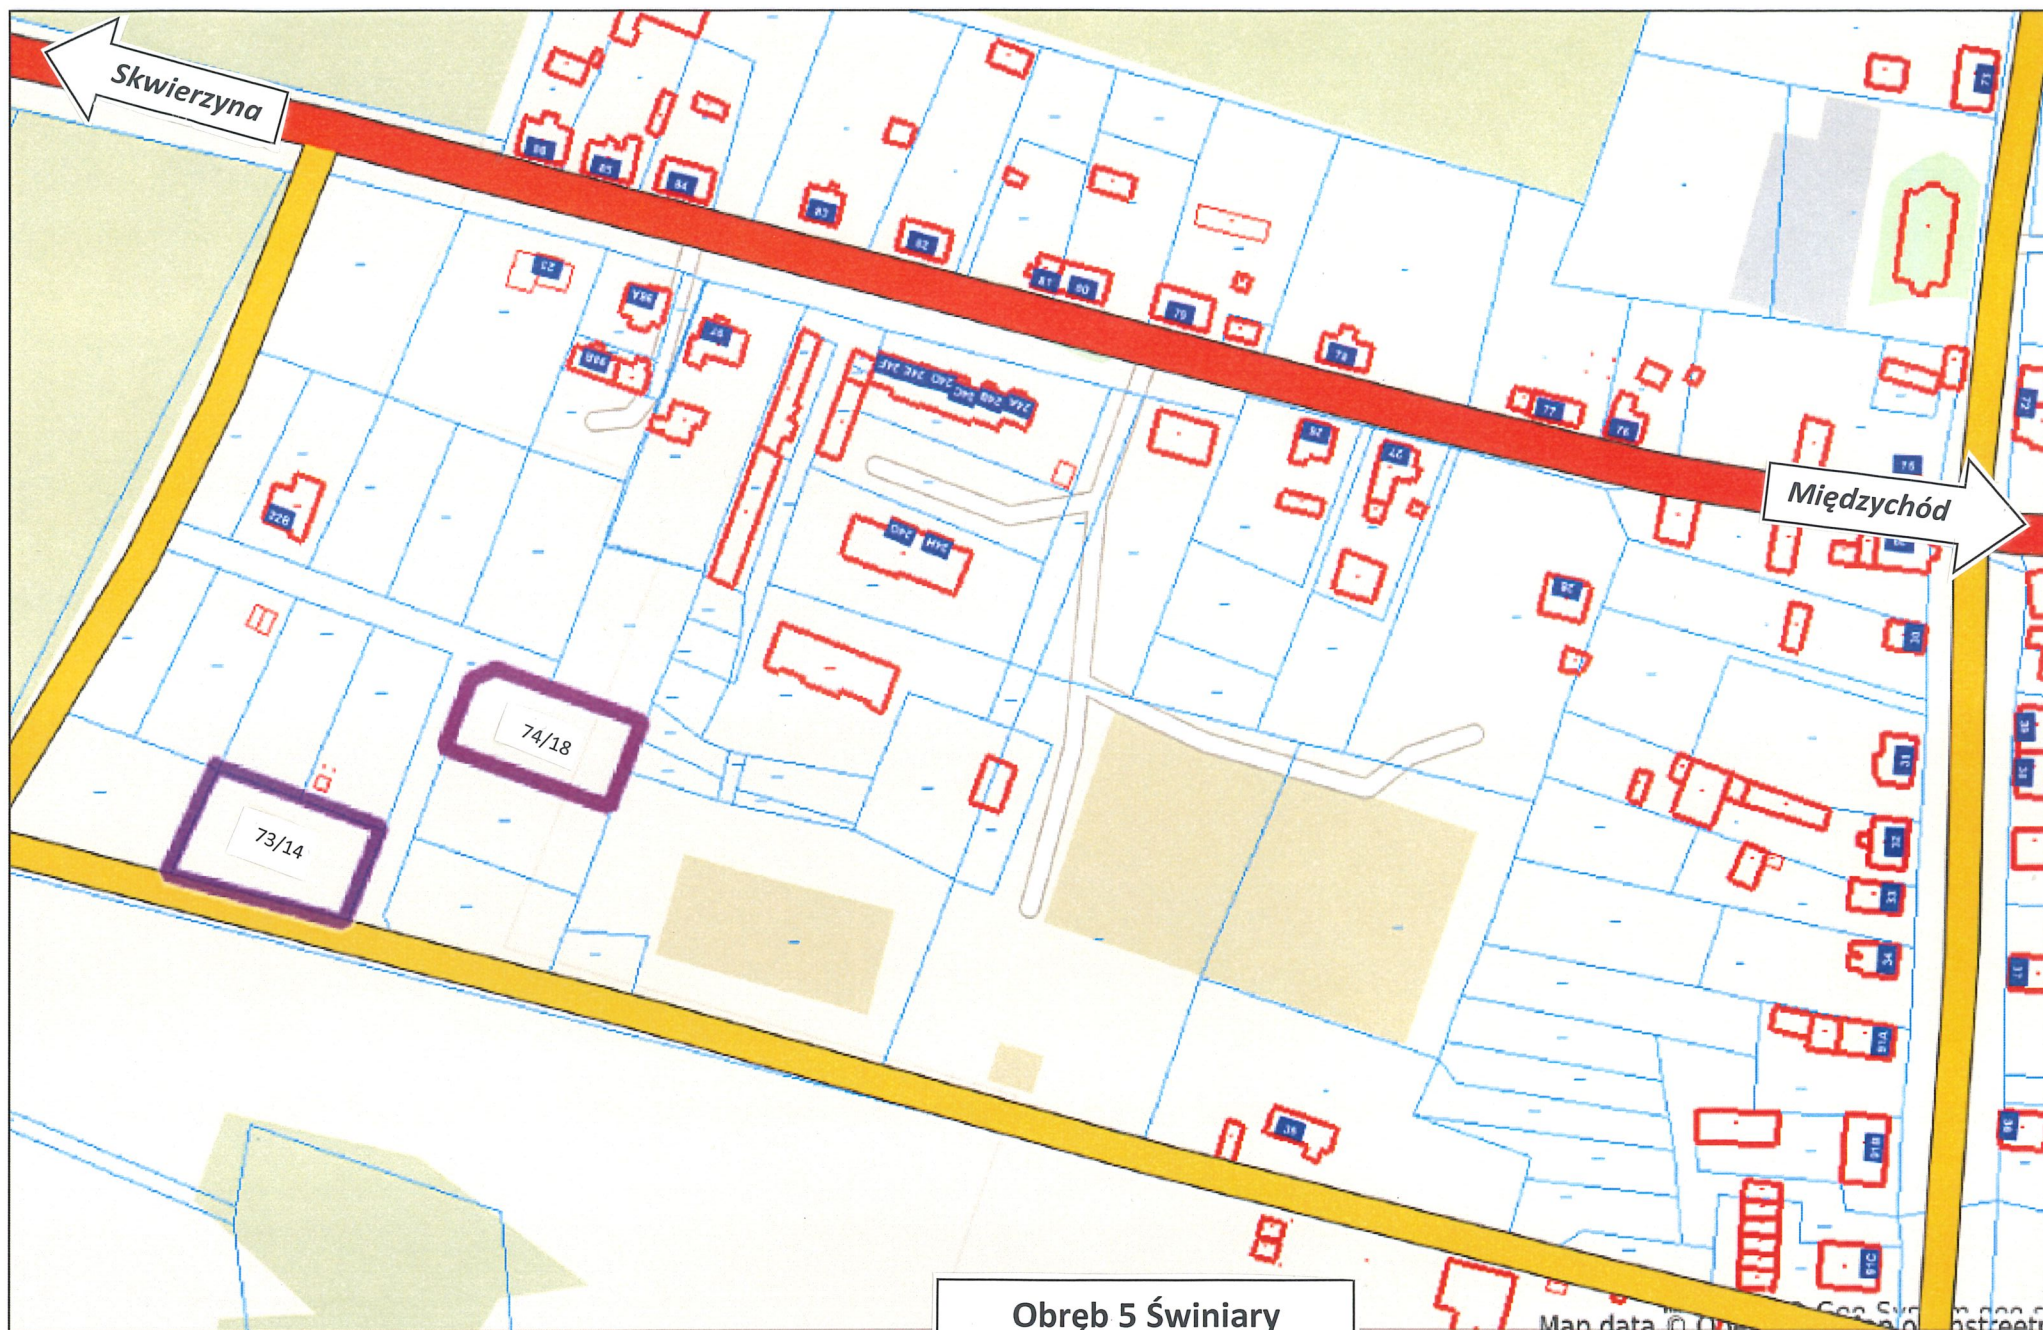

Obręb 5 Świniary
Gmina Skwierzyna

DO UŻYTKU
SŁUŻBOWEGO

301/1

Obręb 3 Skwierzyna
Działka nr 301/1

