



MIEJSCOWY PLAN ZAGOSPODAROWANIA PRZESTRZENNEGO DLA OBSZARU POŁOŻONEGO W MIEJSCOWOŚCI DOBROJEWO

SKALA 1:1000

0 25 50 75 100 m

UKŁAD WSPÓŁRZĘDNYCH PL-2000 (STREFA 5)



RYSUNEK PLANU WYKONANO Z WYKORZYSTANIEM MAPY ZASADNICZEJ
POCHODZĄCEJ Z PAŃSTWOWEGO ZASOBU GEODEZYJNEGO
I KARTOGRAFICZNEGO UDOSTĘPNIONYCH PRZEZ STAROSTĘ MIĘDZYRZECKIEGO
LICENCJA

LEGENDA

USTALENIA PLANU:

- GRANICA OBSZARU OBJĘTEGO PLANEM MIEJSCOWYM**
- LINIA ROZGRANICZAJĄCA TERENY O RÓŻNYM PRZEZNACZENIU LUB RÓŻNYCH ZASADACH ZAGOSPODAROWANIA**
- NIEPRZEKRACZALNA LINIA ZABUDOWY**

PRZEZNACZENIE TERENU:

- MNW** TEREN ZABUDOWY MIESZKANIOWEJ JEDNORODZINNEJ WOLNOSTOJĄCEJ
- US** TEREN USŁUG SPORTU I REKREACJI
- KDZ** TEREN DROGI ZBIORCZEJ
- KDD** TEREN DROGI DOJAZDOWEJ

TERENY LUB OBIEKTY PODLEGAJĄCE OCHRONIE NA PODSTAWIE PRZEPISÓW ODRĘBNYCH:

- STANOWISKO ARCHEOLOGICZNE**


TERENY LUB OBIEKTY WYWOŁUJĄCE SZCZEGÓLNE WARUNKI

ZAGOSPODAROWANIA ORAZ OGRANICZENIA W UŻYTKOWANIU, W TYM ZAKAZ ZABUDOWY:

- STREFA OCHRONNA OD NAPIĘCIA**


ELEMENTY INFORMACYJNE:

- OBSZAR OBJĘTY KONCESJĄ NA POSZUKIWANIE I ROZPOZNAWANIE ZŁOŻ ROPY NAFTOWEJ I GAZU ZIEMNEGO ORAZ WYDOBYWANIE ROPY NAFTOWEJ I GAZU ZIEMNEGO ZE ZŁOŻ W OBSZARZE "GORZÓW WIELKOPOLSKI-MIĘDZYCHÓD"**
- OŚ NAPIĘTRZNEJ LINII ELEKTROENERGETYCZNEJ ŚREDNIEGO NAPIĘCIA**

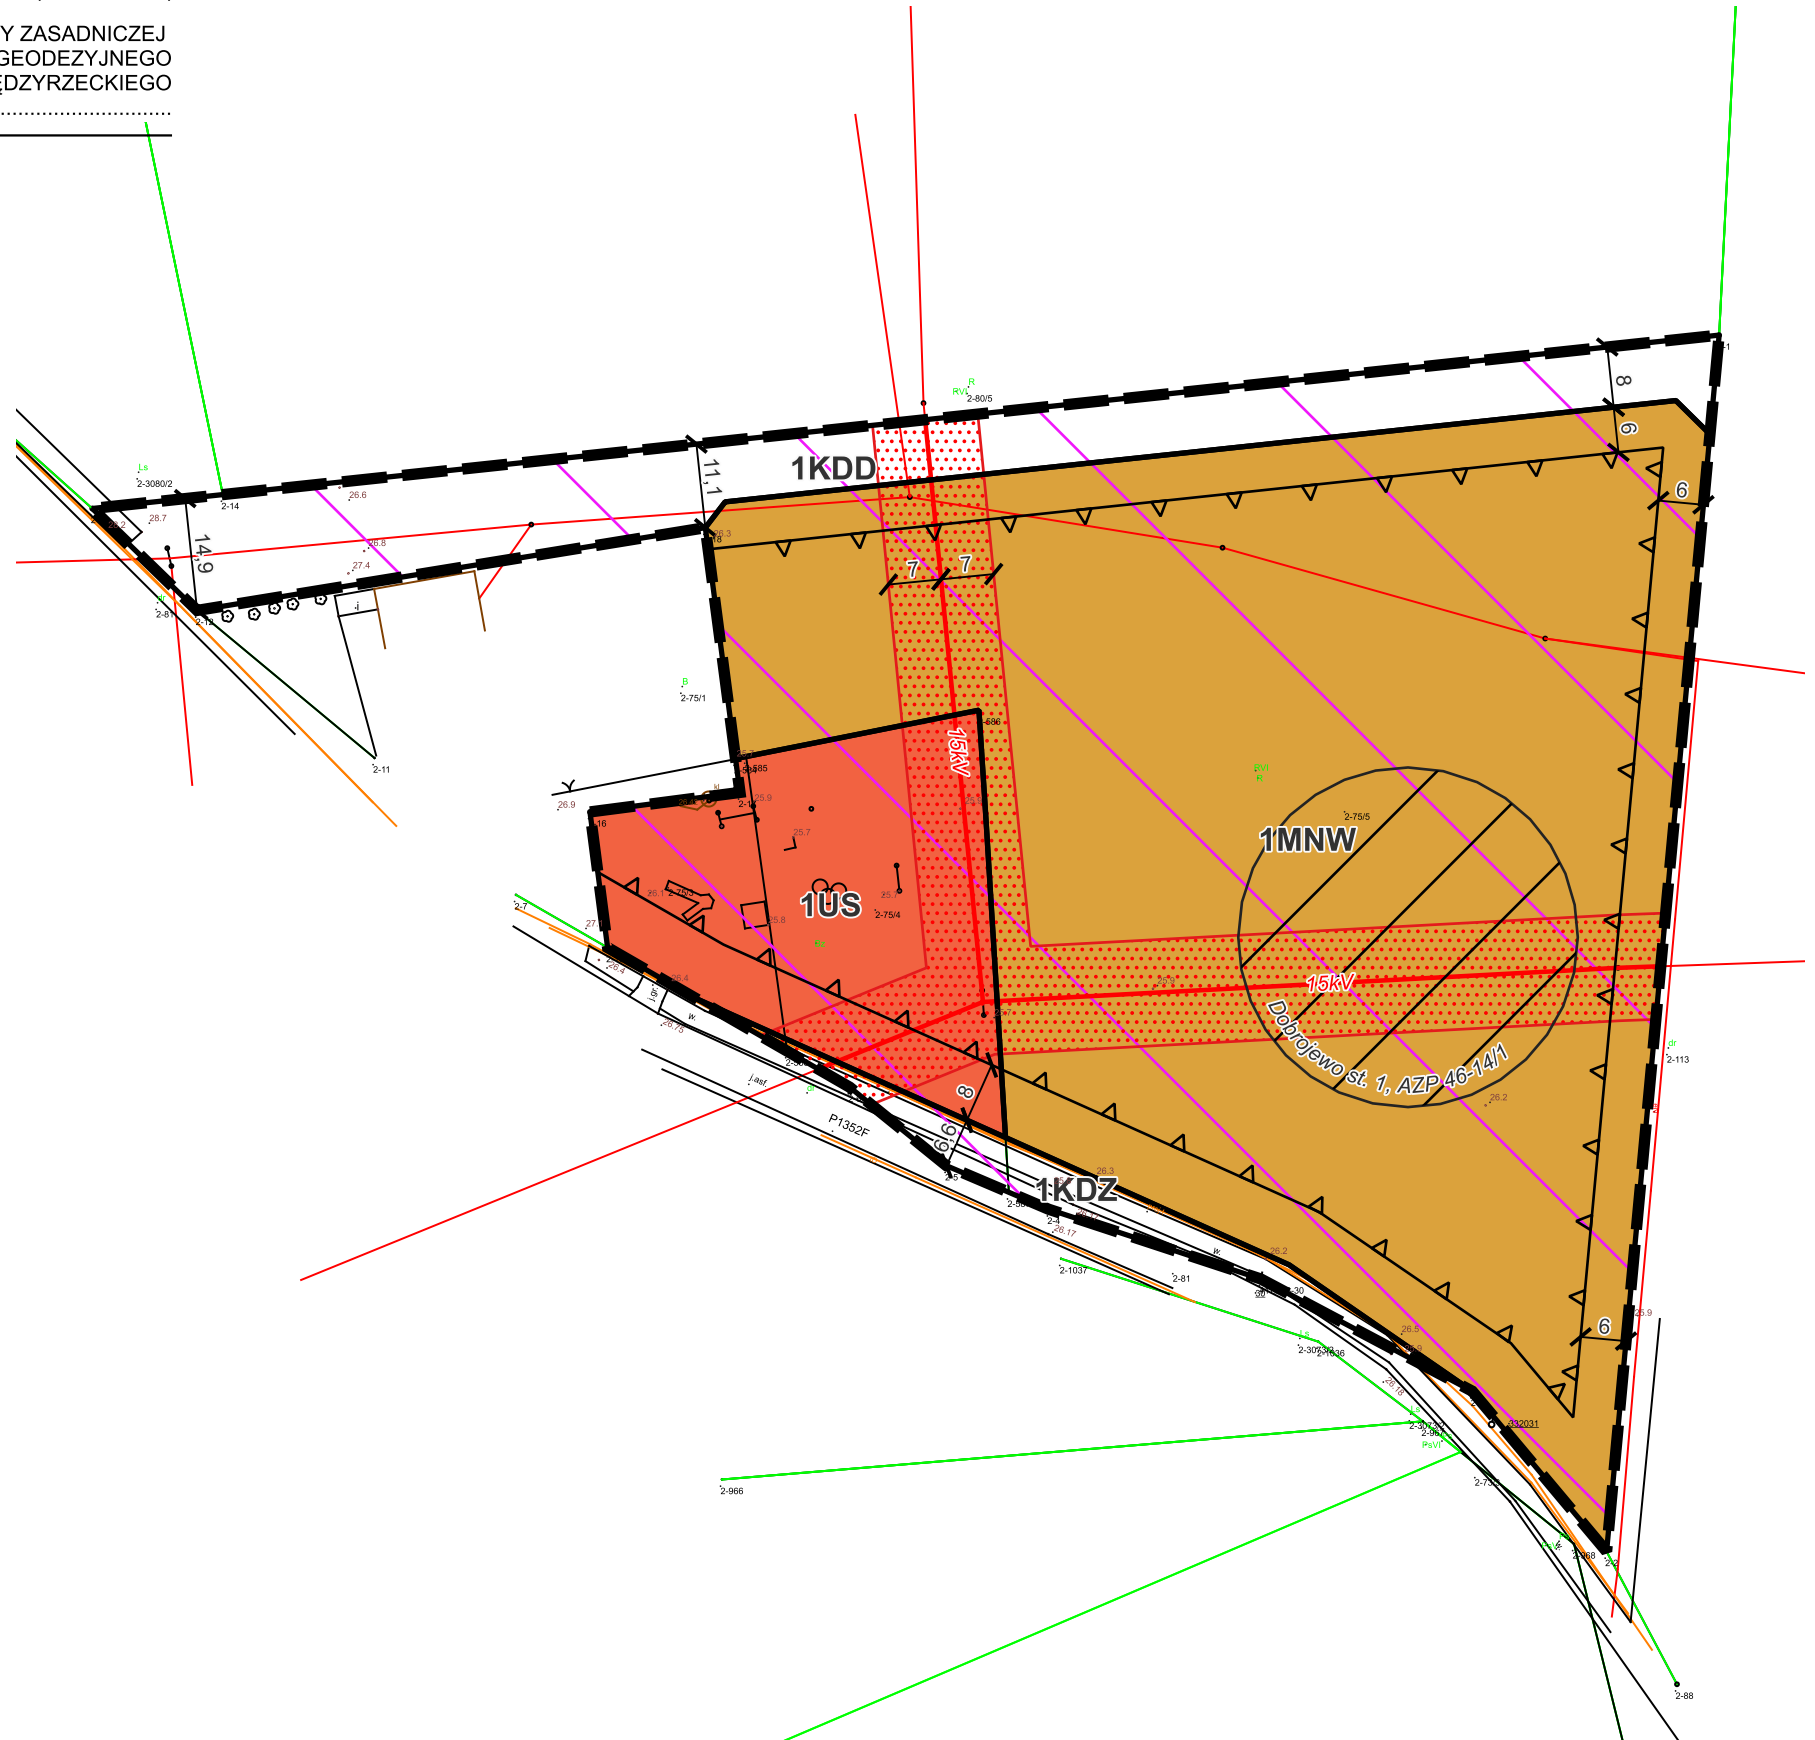

WYRYS ZE STUDIUM UWARUNKOWAŃ I KIERUNKÓW ZAGOSPODAROWANIA PRZESTRZENNEGO GMINY SKWIERZYNA

GRANICA OBSZARU OBJĘTEGO PLANEM MIEJSCOWYM

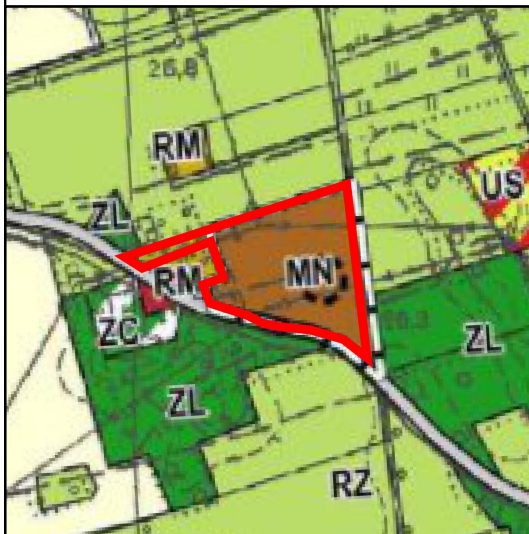

LEGENDA

POLITYKA PLANISTYCZNA

- GRANICA OBSZARU WYMAGAJĄCEGO ZMIANY PRZEZNACZENIA GRUNTÓW ROLNYCH I LEŚNYCH NA CELE NIEROLNICZE I NIELEŚNE**

KOMUNIKACJA

- DROGA POWIATOWA**

KIERUNKI ZAGOSPODAROWANIA

- MN - TEREN ZABUDOWY MIESZKANIOWEJ JEDNORODZINNEJ**
- RM - TEREN ZABUDOWY ZAGRODOWEJ**
- U - TEREN ZABUDOWY USŁUGOWEJ**
- US - TEREN USŁUG SPORTU**
- ZC - TEREN CMENTARZA**
- ZL - TEREN LASU**
- RZ - TEREN ROLNY (UŻYTKI ZIELONE) I ZADRZEWIENIA**
- R - TEREN ROLNY (GRUNTY ORNE)**