




**PROGNOZA ODDZIAŁYWANIA NA ŚRODOWISKO
MIEJSCOWEGO PLANU ZAGOSPODAROWANIA PRZESTRZENNEGO
DLA OBSZARÓW POŁOŻONYCH W MIEJSCOWOŚCI MURZYNOWO**
W REJONIE: UL. PRZEDSZKOLNEJ - OBSZAR I, UL. POLNEJ I UL. NOWEJ - OBSZAR II,
OŚ. CERAMIKÓW - OBSZAR III

SKALA 1:2000

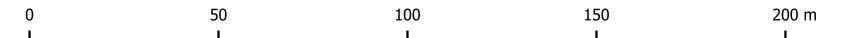

LEGENDA

USTALENIA PLANU

— — — — — GRANICA OBSZARU OBJĘTEGO PLANEM

— — — — — LINIA ROZGRANICZAJĄCA

— — — — — NIEPRZEKRACZALNA LINIA ZABUDOWY

PRZEZNACZENIE TERENU:

MW TEREN ZABUDOWY MIESZKANIOWEJ WIELORODZINNEJ

MNW TEREN ZABUDOWY MIESZKANIOWEJ JEDNORODZINNEJ WOLNOSTOJĄCEJ

MN TEREN ZABUDOWY MIESZKANIOWEJ JEDNORODZINNEJ

MN-RZM TEREN ZABUDOWY MIESZKANIOWEJ JEDNORODZINNEJ
LUB ZABUDOWY ZAGRODOWEJ

KDD TEREN DROGI DOJAZDOWEJ

KP TEREN KOMUNIKACJI PIESZO-ROWEROWEJ

KO TEREN OBSŁUGI KOMUNIKACJI

— — — — — OBSZAR NATURA 2000 "PUSZCZA NOTECKA"

— — — — — OBSZAR OBJĘTY KONCESJĄ NA POSZUKIWANIE I ROZPOZNAWANIE
ZŁOŻ ROPY NAFTOWEJ I GAZU ZIEMNEGO ORAZ WYDOBYWANIE ROPY
NAFTOWEJ I GAZU ZIEMNEGO

— — — — — OBSZAR NARAŻONY NA ZALANIE W PRZYPADKU ZNISZCZENIA
LUB USZKODZENIA WAŁU PRZECIWPOWODZIOWEGO

— — — — — STREFA OCHRONNA OD NAPOWIETRZNEJ LINII ELEKTROENERGETYCZNEJ
ŚREDNIEGO NAPIĘCIA

ELEMENTY INFORMACYJNE

— — — — — OŚ NAPOWIETRZNEJ LINII ELEKTROENERGETYCZNEJ ŚREDNIEGO
NAPIĘCIA

LEGENDA PROGNOZY ODDZIAŁYWANIA NA ŚRODOWISKO

ODDZIAŁYWANIE USTALEŃ PLANU MIEJSCOWEGO

— — — — — OBSZARY, NA KTÓRYCH USTALENIA PLANU ZACHOWUJĄ
ISTNIEJĄCY STAN ZAGOSPODAROWANIA ORAZ OKREŚLONE
PRZEZNACZENIE

— — — — — OBSZARY, NA KTÓRYCH USTALENIA PLANU WERYFIKUJĄ
OKREŚLONE PRZEZNACZENIE ORZ MOGĄ WYWOŁAĆ
NIEZNACZNE NEGATYWNE ODDZIAŁYWANIE NA ŚRODOWISKO
POPRAZ INTENSYFIKACJĘ ZABUDOWY LUB ZMNIEJSZENIE
POWIERZCHNI BIOLOGICZNIE CZYNNEJ

OBSZARY OCHRONY AKUSTYCZNEJ

— — — — — OCHRONA AKUSTYCZNA JAK DLA TERENÓW ZABUDOWY
MIESZKANIOWEJ JEDNORODZINNEJ

— — — — — OCHRONA AKUSTYCZNA JAK DLA TERENÓW ZABUDOWY
MIESZKANIOWEJ WIELORODZINNEJ

