




MIEJSCOWY PLAN ZAGOSPODAROWANIA PRZESTRZENNEGO
DLA OBSZARU POŁOŻONEGO W MIEŚCIE SKWIERZYNA
W REJONIE UL. MIĘDZYRZECKIEJ 16A

SKALA 1:1000

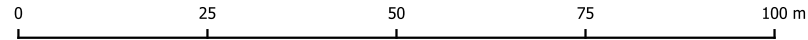


UKŁAD WSPÓŁRZĘDNYCH PL-2000 (STREFA 5)

RYSunek Planu wykonano z wykorzystaniem mapy zasadniczej pochodzącej z państwowego zasobu geodezyjnego i kartograficznego i udostępnionej przez starostę międzyrzeckiego
Licencja

LEGENDA

- GRANICA OBSZARU OBJĘTEGO PLANEM MIEJSCOWYM
- LINIA ROZGRANICZAJĄCA TERENY O RÓŻNYM PRZEZNACZENIU LUB RÓŻNYCH ZASADACH ZAGOSPODAROWANIA
- NIEPRZEKRACZALNA LINIA ZABUDOWY
- PRZEZNACZENIE TERENU:
 - P-U** TEREN PRODUKCJI LUB USŁUG
 - KDD** TEREN DROGI DOJAZDOWEJ

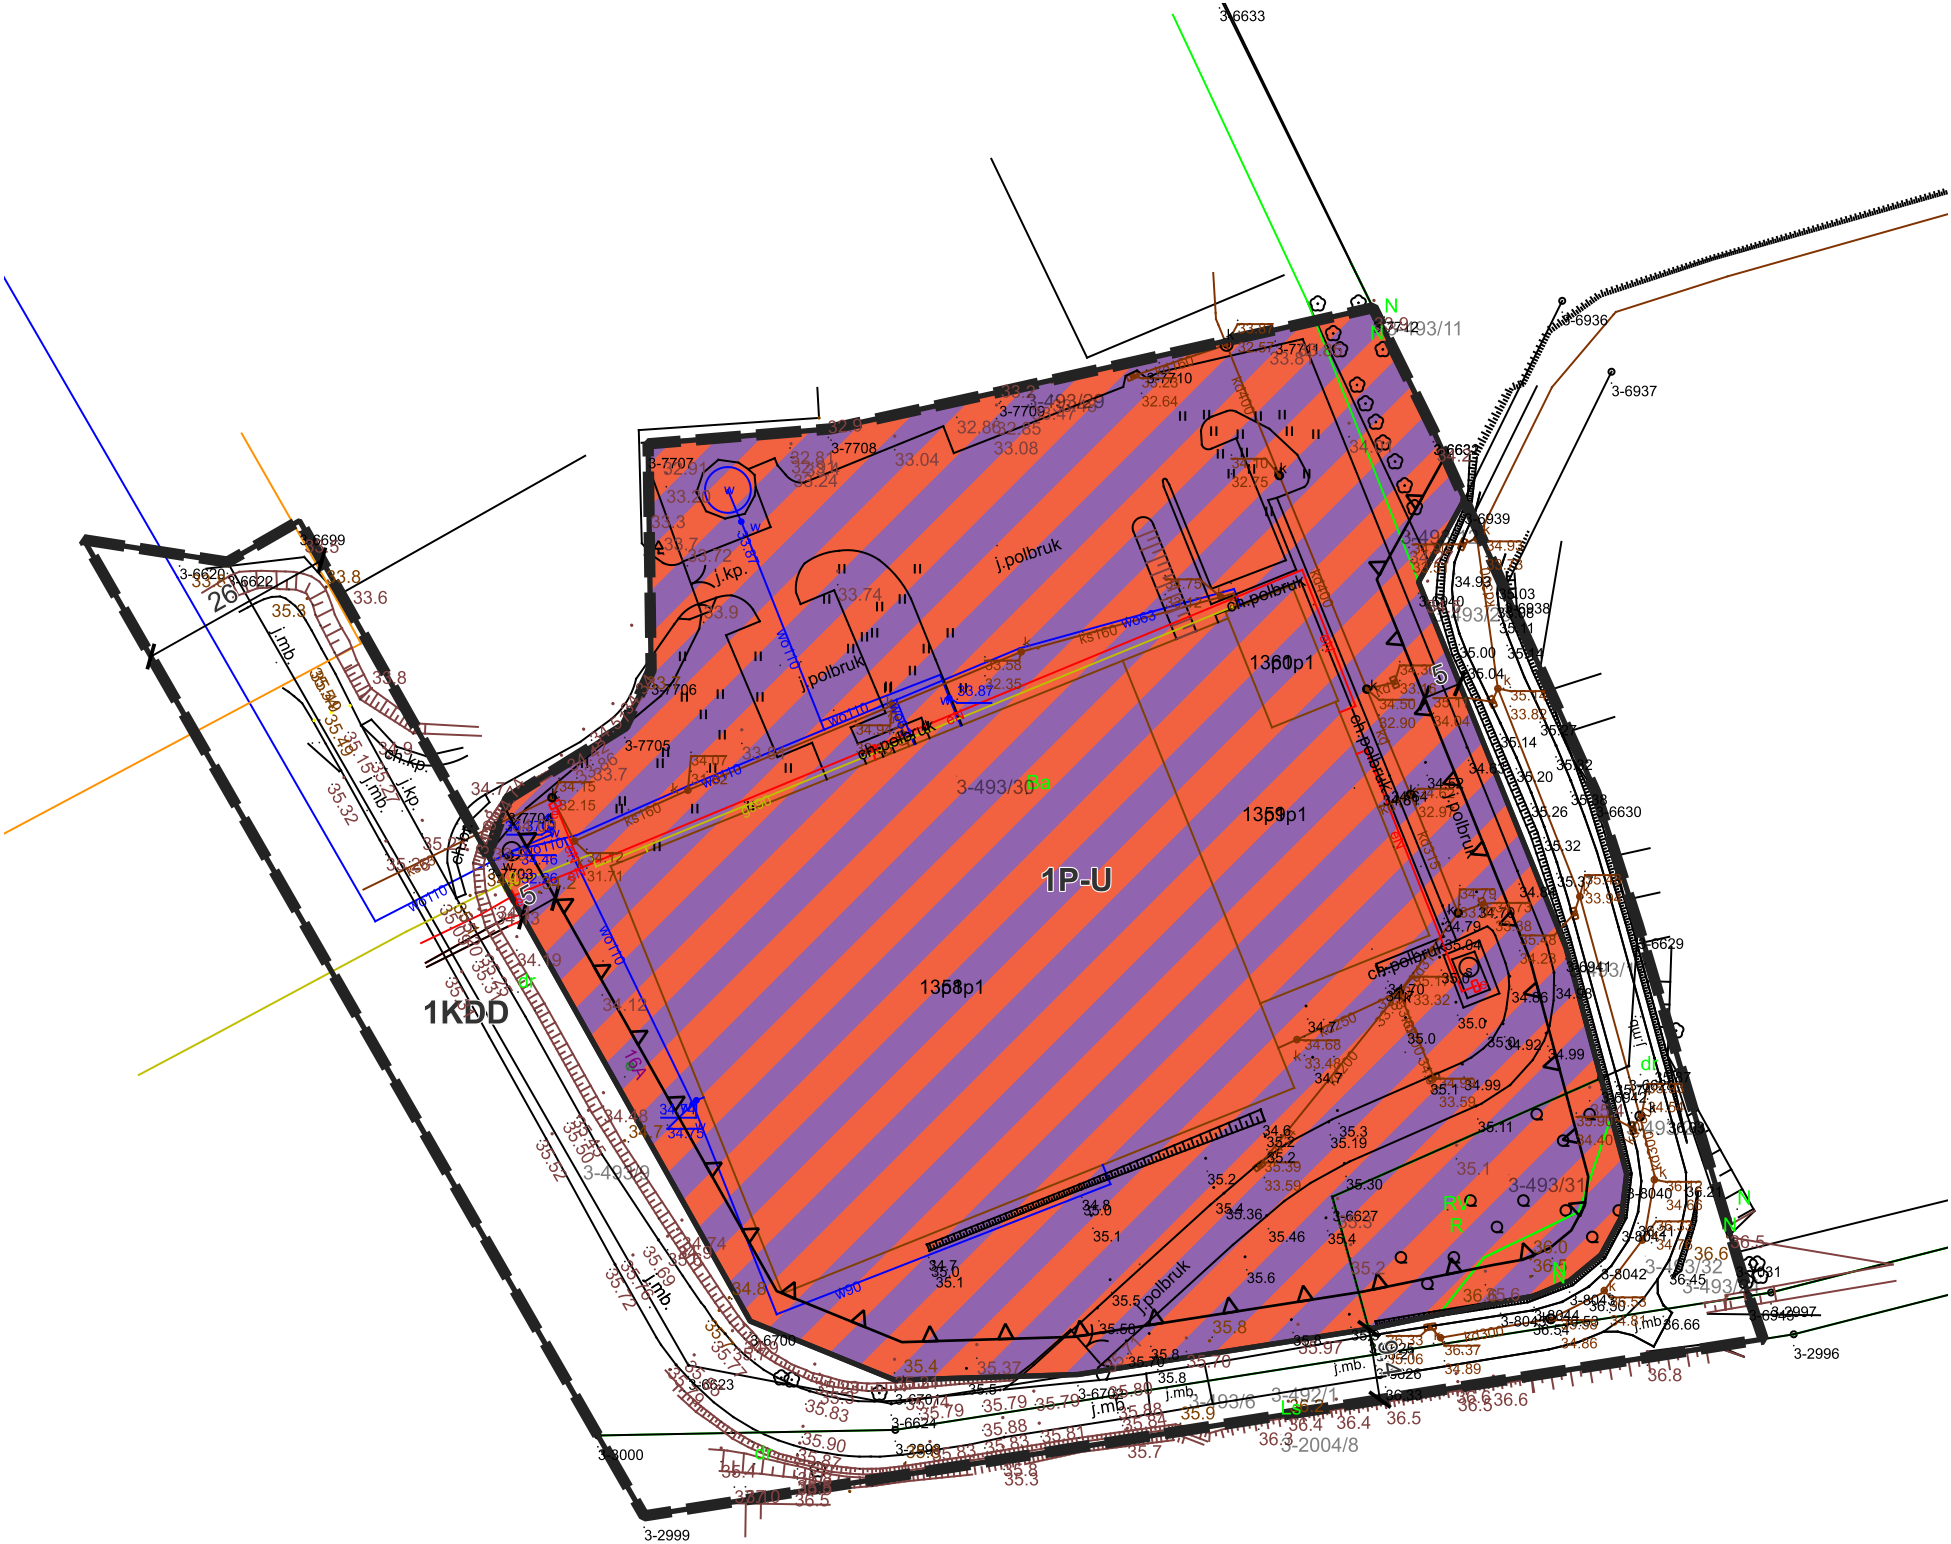

WYRYS
ZE STUDIUM UWARUNKOWAŃ I KIERUNKÓW ZAGOSPODAROWANIA PRZESTRZENNEGO
GMINY SKWIERZYNA

- GRANICA OBSZARU OBJĘTEGO PLANEM MIEJSCOWYM
- LEGENDA
 - DROGA GMINNA
 - AGLOMERACJA ŚCIEKOWA
 - PU - TEREN ZABUDOWY PRODUKCYJNEJ I USŁUGOWEJ
 - ZL - TEREN LASU

